



Stallað ál

Flasningarefni í þykktum 0,7 mm, 1,0 mm, 2,0 mm.


Staðlaðir litir ál

 RAL 1013	 RAL 1003	 RAL 3002	 RAL 3009	 RAL 5009	 RAL 5010	 RAL 6003	 RAL 7011
 RAL 7016	 17G6	 RAL 7022	 RAL 7032	 RAL 7035	 RAL 7037	 RAL 8004	 RAL 8016
 RAL 8019	 RAL 9006	 RAL 9007	 RAL 1035	 RAL 3003	 Kopar 3821	 2743-10	 RAL 9005
 RAL 9010	 Natur ólitað						

Sérлитir ál

Gjarnan til á lager en gæti þurft að sérpanta

 RAL 9001	 Mayagold 2862	 RAL 4005	 RAL 5014	 RAL 5018	 RAL 6021	 RAL 7034	 RAL 7039
 RAL 7005	 RAL 7010	 RAL 7033					

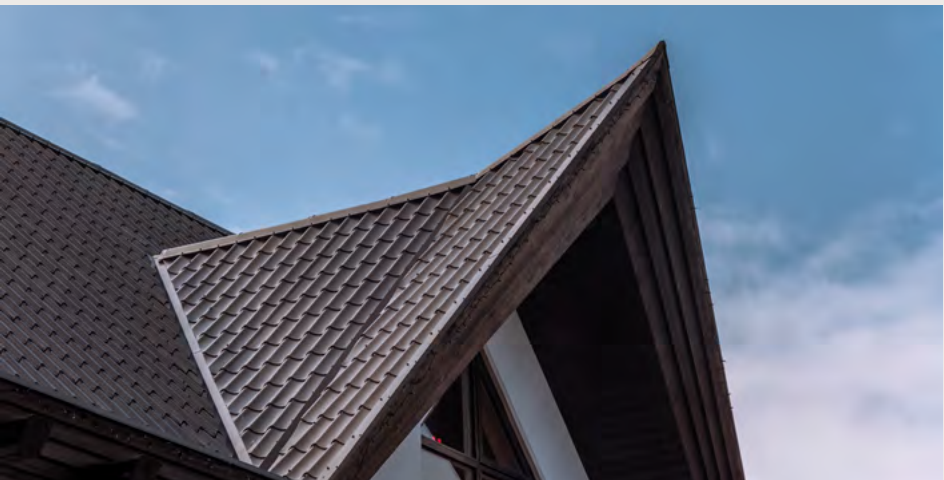

Stallað ál fyrir þök

Glæsileg og varanleg lausn


Ál er okkar mál

Fossaleyni 8 5774100 altak.is




Stallað ál

Mál og form

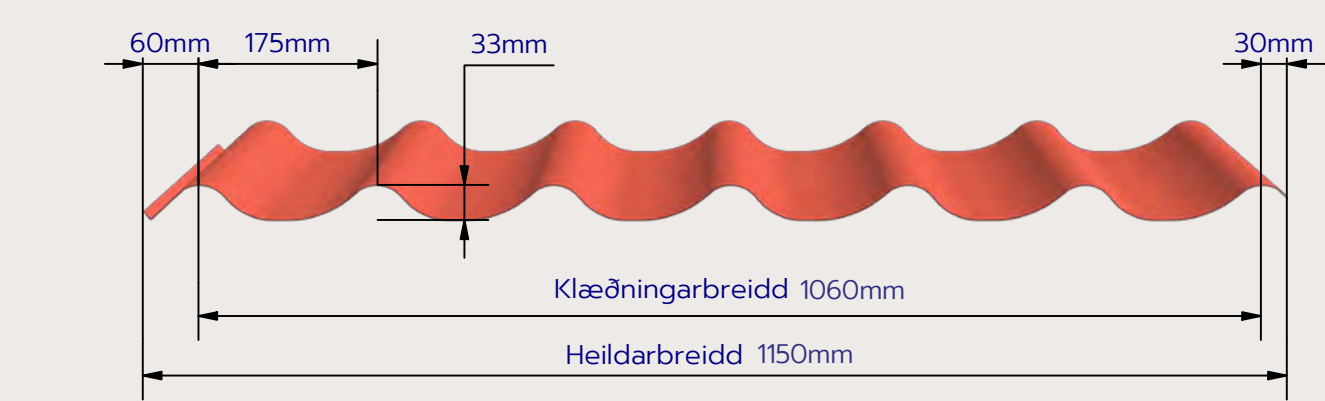

- Plötur fást í óska lengdum
- Þykkt áls 0,7 mm
- Viðmiðuð hámarks lengd 6,5 m

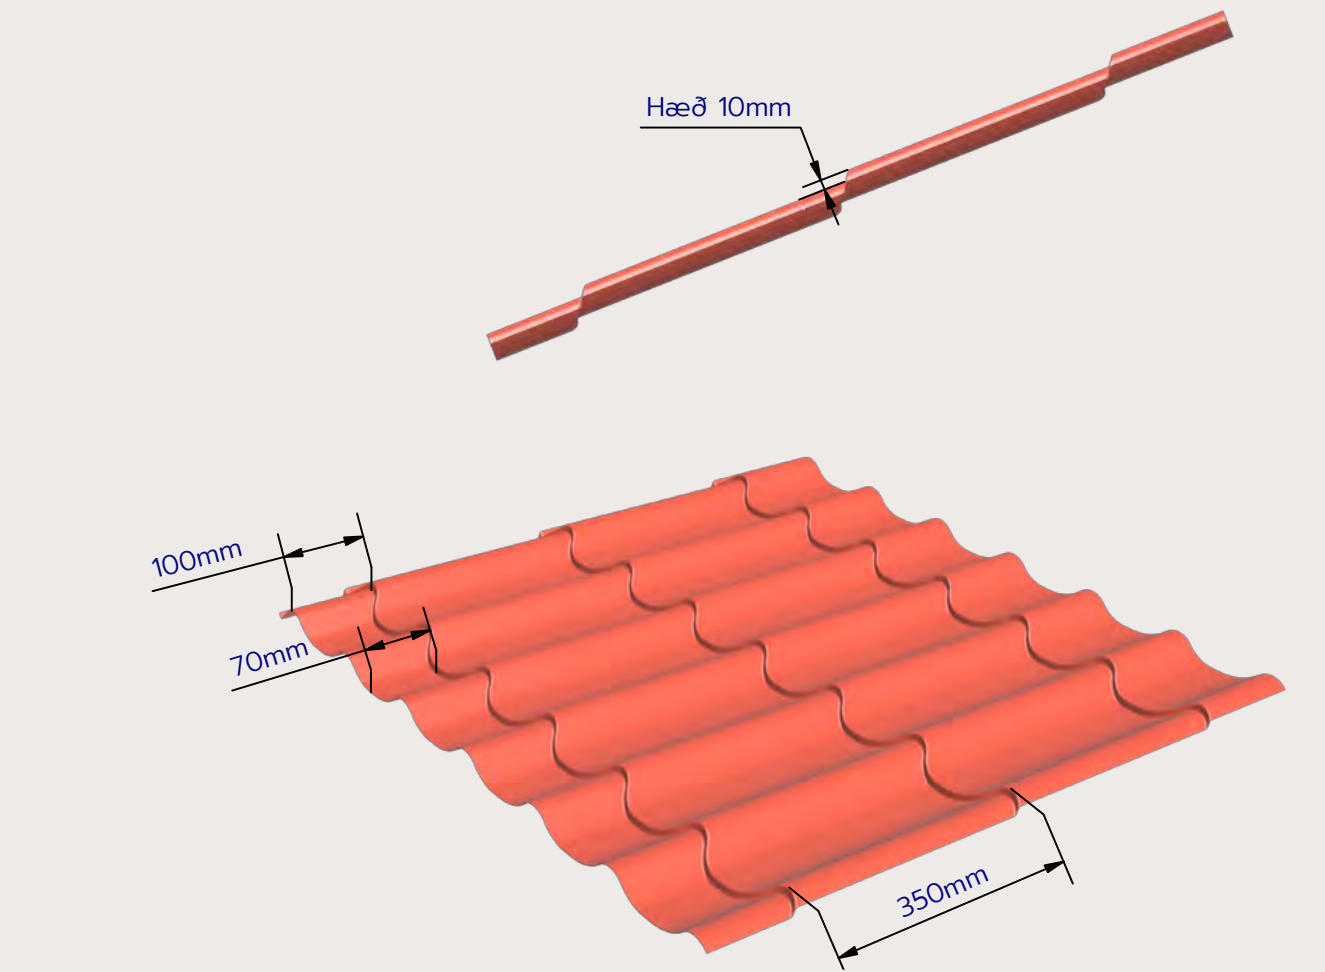


Stallað ál

Uppsetning


Uppröðun lekta

Staðsetning fyrstu lektu (X) er ákveðin með það í huga hvernig frágangur þakkants og rennu er hugsaður. Í framhaldinu er ákveðið hversu langt stallaða álið fer fram yfir þakkantinn. Næstu lektur eru svo festar með jöfnu millibili, 350 mm cc.

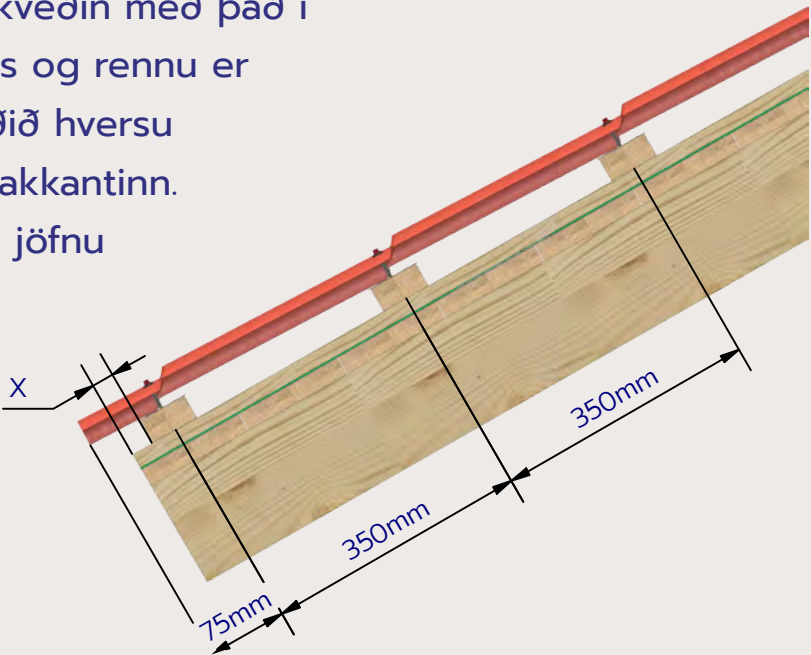



Stallaðar ál plötur

Plöturnar eru lagðar frá hægri til vinstri. Klæðningarbreyddin er 1060 mm. Plöturnar raðast svo eina báru yfir hvora aðra.

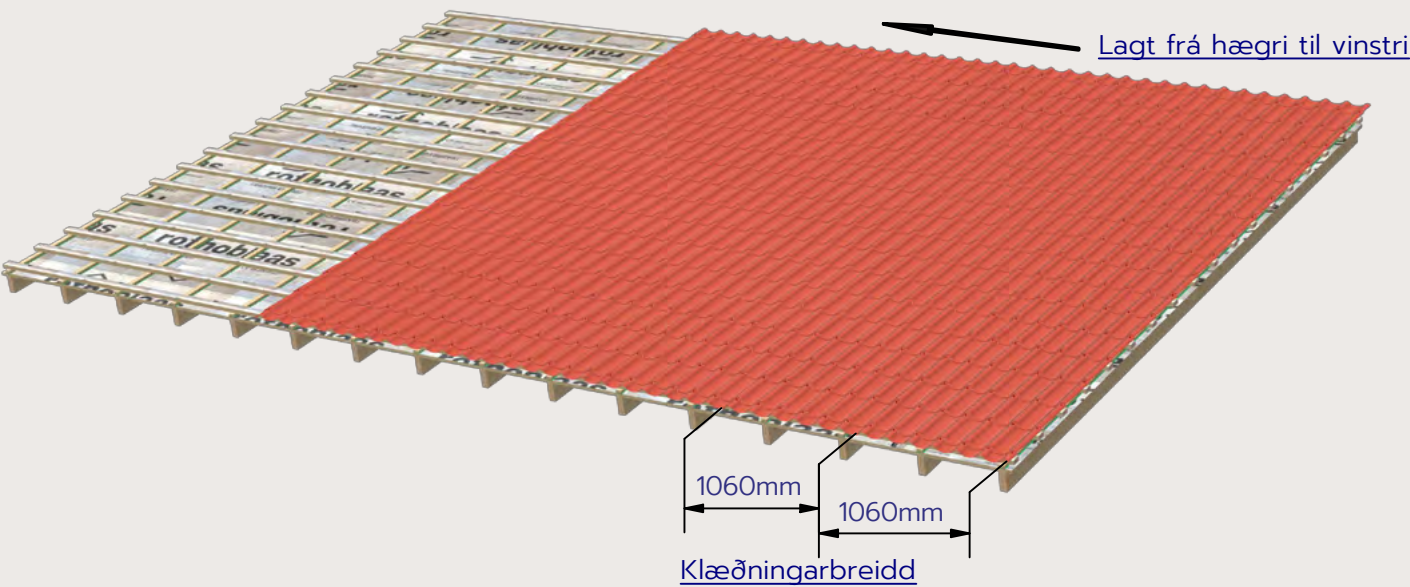

Stallað ál

Tilhögun festinga

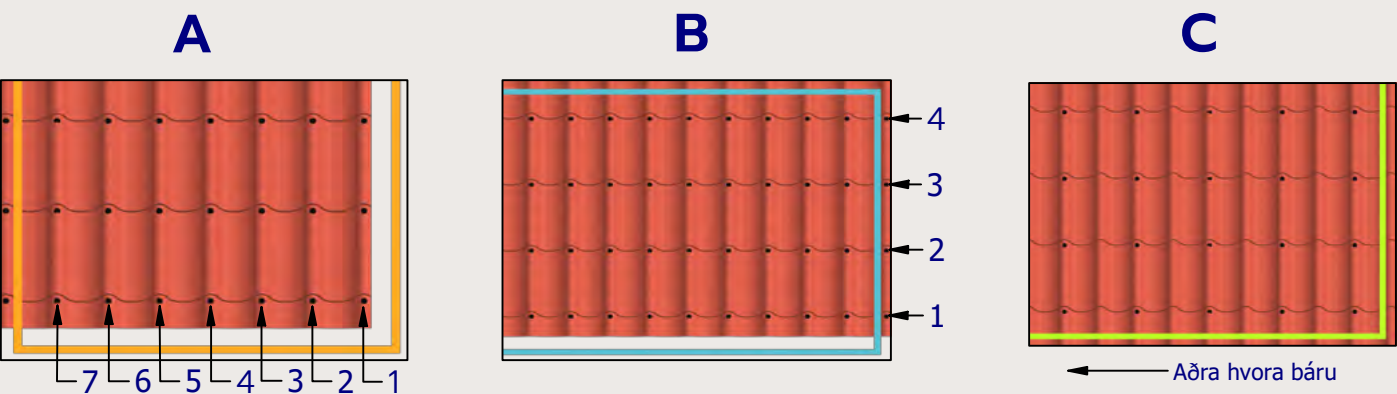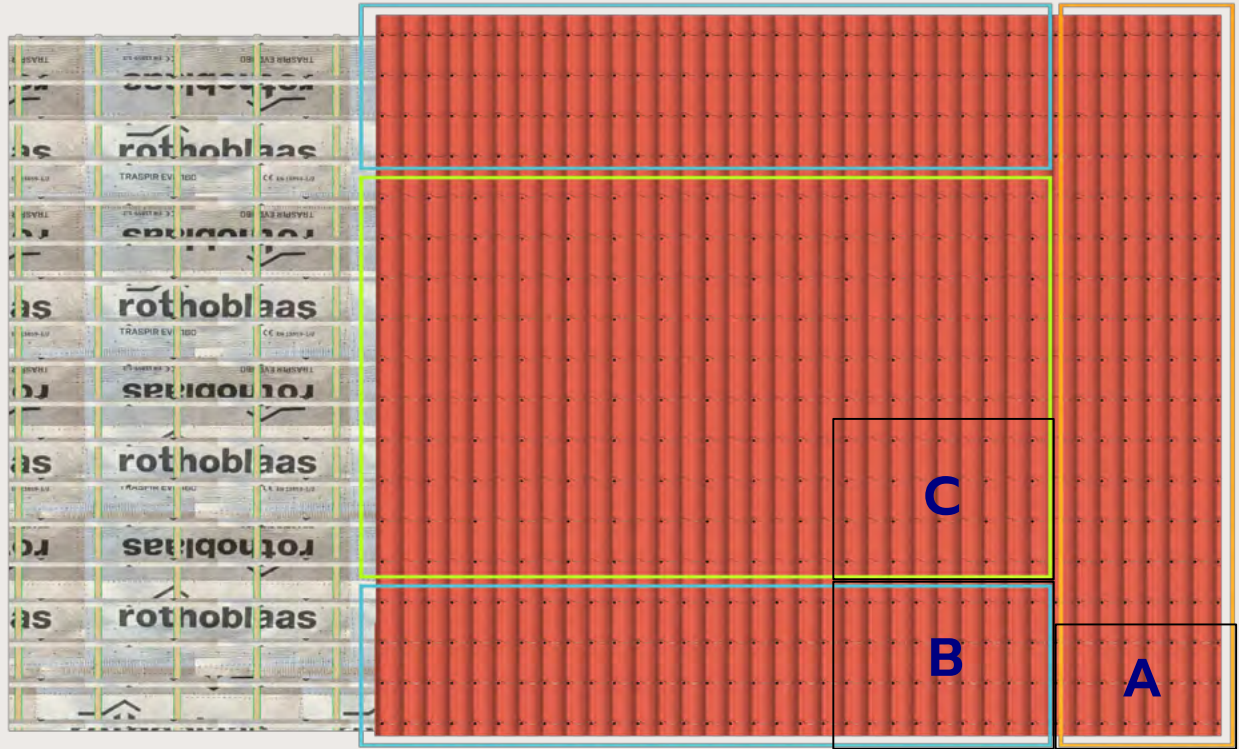

Fyrsta platan er fest með þakskrúfum í hverja báru eða 7 talsins. Þetta á við bæði hægri- og vinstra megin á þakfletinum.

Þakfnið er fest í hverja báru á efri og neðri enda þakflatarins. Þ.e. fjórar skrúfulínur inn á þakflötinn.

Mið svæðið er ekki skrúfað eins þétt, það dugar að skrúfa í aðra hvora báru frá hægri til vinstri.

- Allar skrúfur eru staðsettar ca. 25mm fyrir neðan stallbrún.
- Áður en það er skrúfað þarf að forbora álið með 8-9mm bor.
- Mælt er með að festa í hverja báru 1.mtr. frá hverjum kanti vegna vindálags.